


BEGANE GROND

Wijziging d.d. 16-01-2026 verwijdering binnenwanden en inrichting
Uitvoering conform vergunning i.o.m. gemeente



| | |
|--|--|
| Project: Nieuwbouw bedrijfsunits FASE 1 Westkolkdijk 2a 1511HZ Oostzaan | Wijziging: d a 09-06-2022 e b 16-01-2026 f c 20-01-2026 g |
| Onderwerp: Plattegrond begane grond | Getekend: A. de Wolf Schaal: 1:100 Formaat: A1 |
| Opdrachtgever: Compagnon & Kompanen b.v. Stationsweg 35 4205 AA Gorinchem | Projectfase: Vergunning Fase II |
| | Werknr.: 2016-110 |
| | Bladnr.: BF2-01 |

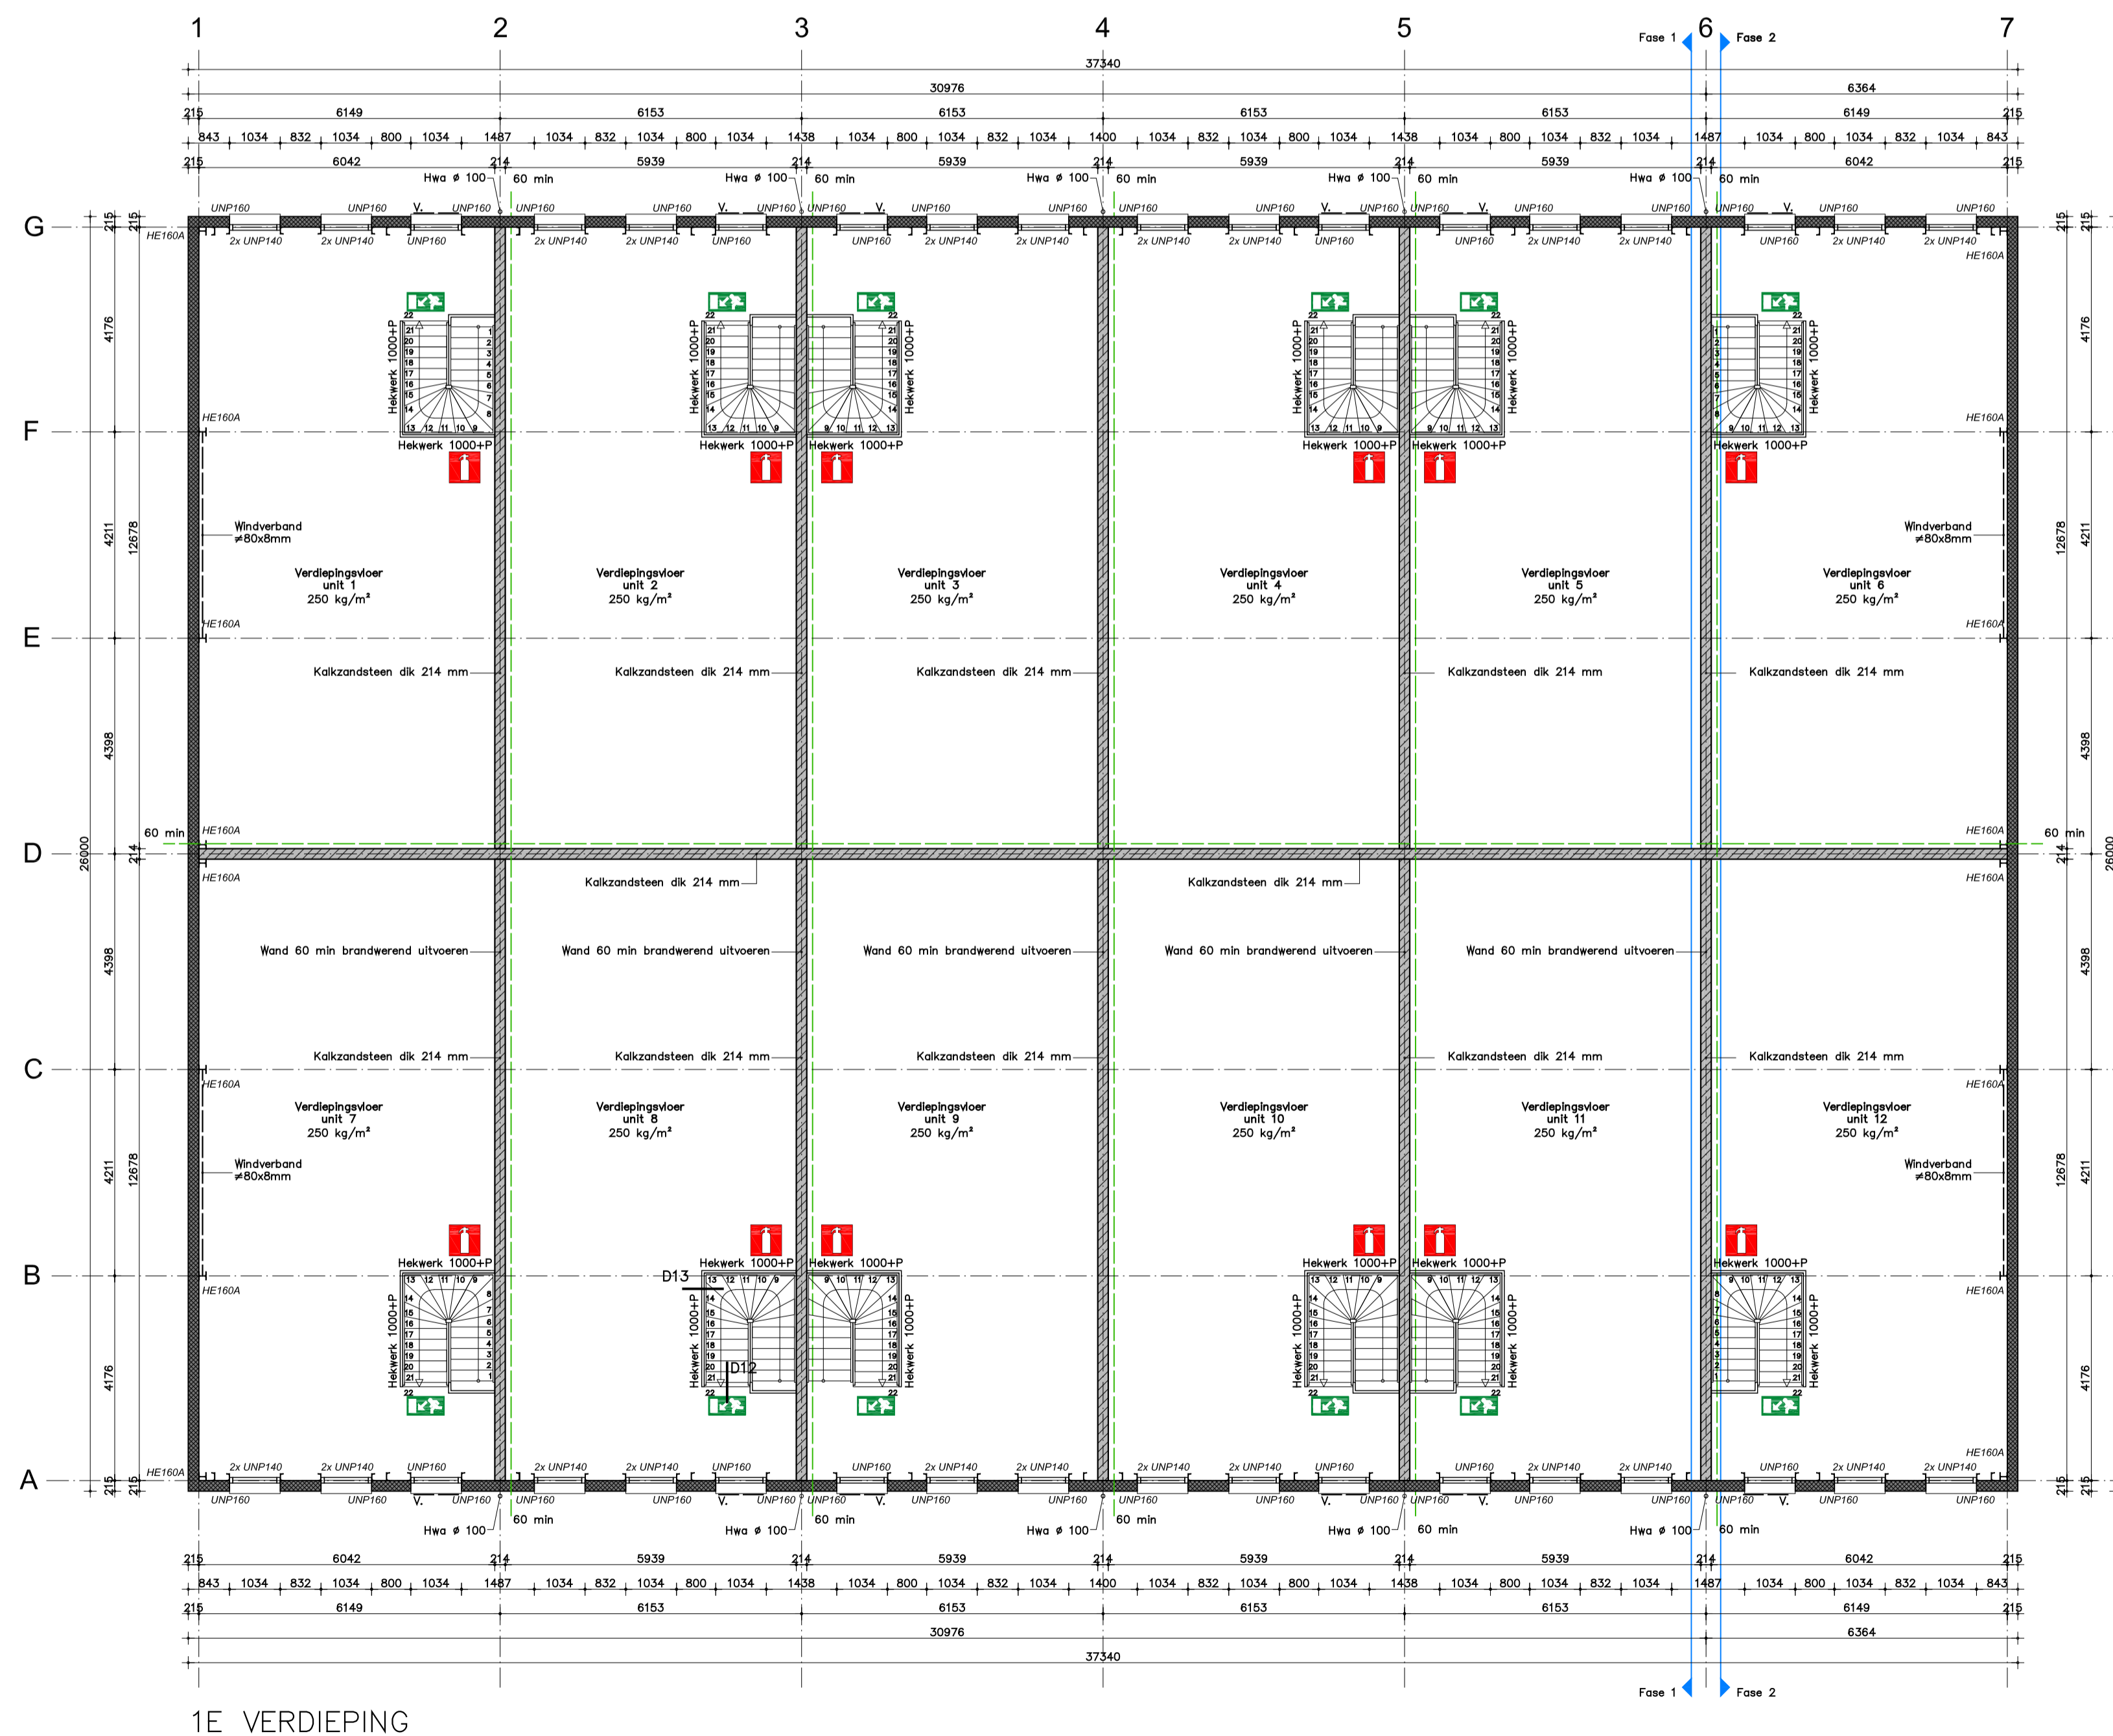

1E VERDIEPING

Wijziging d.d. 16-01-2026 verwijdering binnenwanden en inrichting
 Uitvoering conform vergunning i.o.m. gemeente



| | | |
|--|---|--|
| Project: Nieuwbouw bedrijfsunits FASE 1 Westkolkdijk 2a 1511HZ Oostzaan | Getekend: A. de Wolf Schaal: 1:100 | Wijziging: d a 09-06-2022 e b 16-01-2026 f |
| Onderwerp: Plattegrond 1e verdieping | Formaat: A1 | c g |
| Opdrachtgever: Compagnon & Kompanen b.v. Stationsweg 35 4205 AA Gorinchem | Projectfase: Vergunning Fase II | Werknr.: 2016-110 Bladnr.: BF2-02 |